
PLANIMETRIA APPARTAMENTO

Via delle Belle Arti 7, Roma / 150 mq

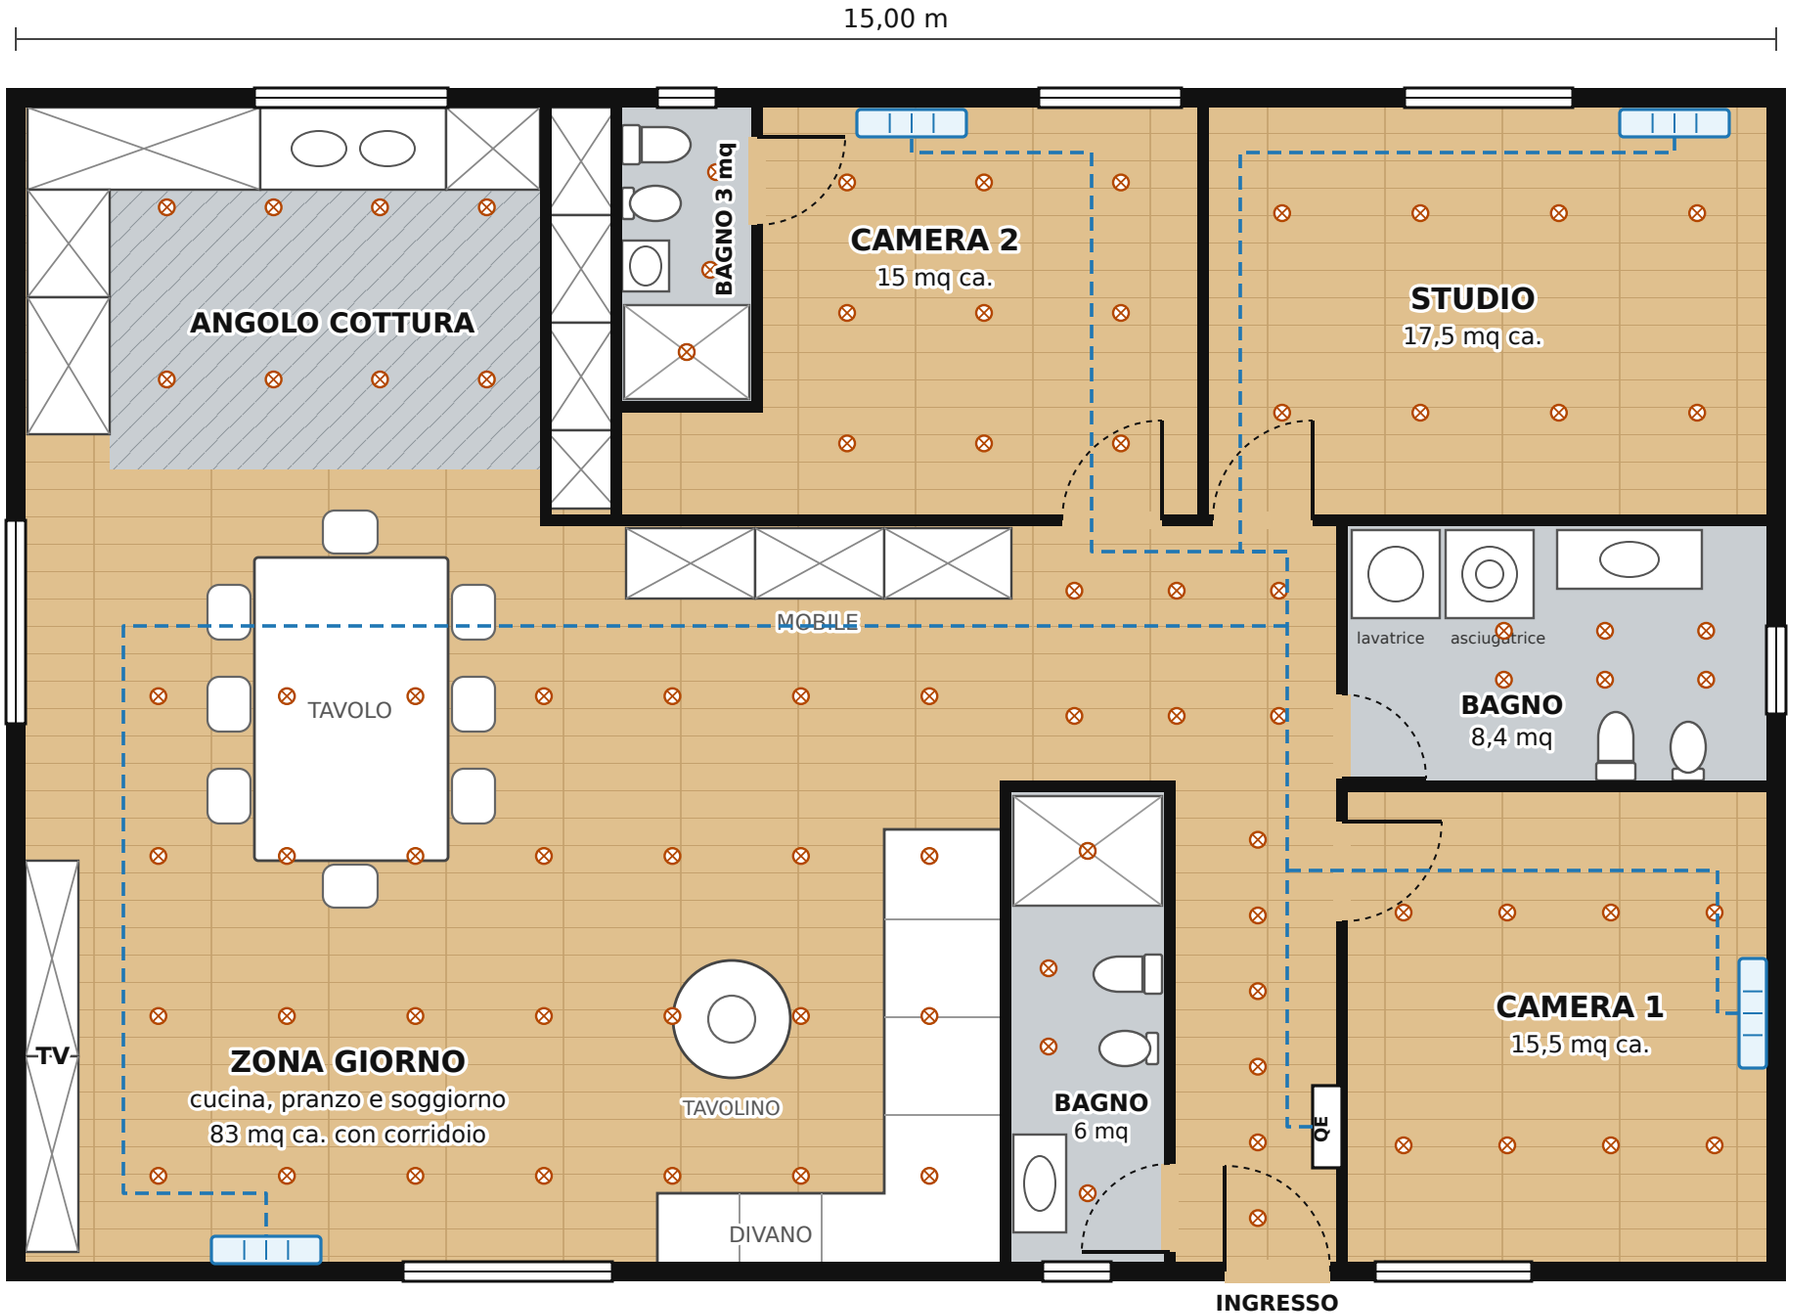

Parquet (colore legno): zona giorno, camere e studio

Pavimento in gres (grigio): bagni e angolo cottura

Punto luce a incasso: 86 totali (cucina 8, soggiorno e corridoio 40, Camera 2 e bagno 12, studio 8, Camera 1 8, bagni 6 e 4)

QE: quadro elettrico, vicino al portone d'ingresso sulla destra

Aria condizionata: unità interna (una per locale)

Linea elettrica aria condizionata (percorso indicativo)

Multiservizi Project Ristrutturazione appartamento	Vincent Pelonero Data: 01/11/2026
Via delle Belle Arti 7, Roma Superficie complessiva 150 mq	Tavola: Planimetria di progetto Misure e superfici indicative, da verificare in sopralluogo