
SCHEMA ELETTRICO UNIFILARE: ILLUMINAZIONE E ARIA CONDIZIONATA

Appartamento di Via delle Belle Arti 7, Roma

QUADRO ELETTRICO
vicino al portone d'ingresso, sulla destra

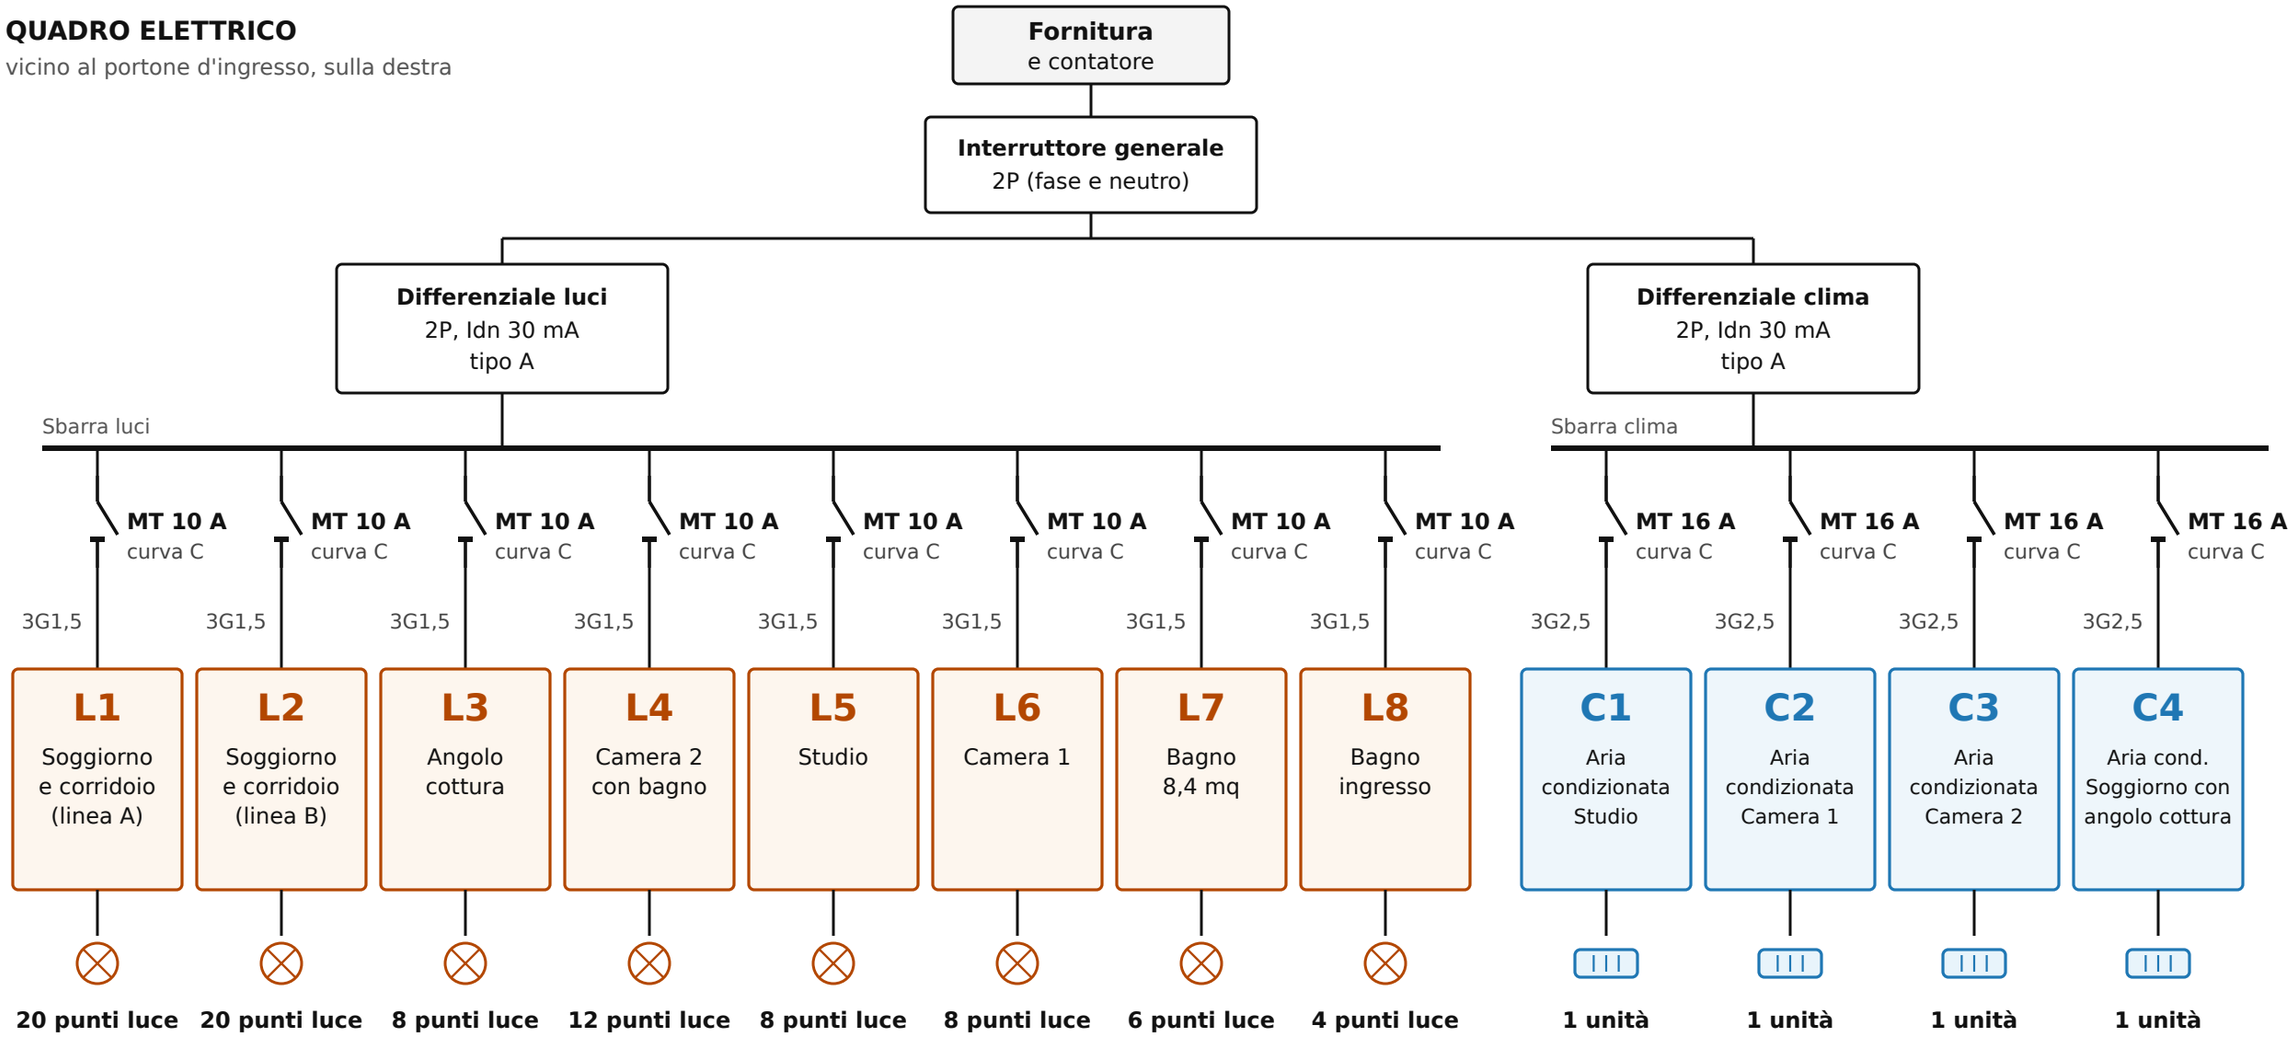

Conduttore di protezione PE collegato a tutti i punti luce e alle unità di aria condizionata

Totale: 86 punti luce e 4 unità di aria condizionata

Legenda

MT: interruttore magnetotermico

Punto luce a incasso

Unità aria condizionata (split)

Note

Valori indicativi: da verificare e dimensionare a cura dell'installatore o del progettista abilitato (D.M. 37/08).
Lo schema riguarda illuminazione e aria condizionata. Prese, cucina e altri circuiti vanno aggiunti al quadro.
Nei bagni usare corpi illuminanti con grado di protezione adeguato alle zone (IP44, IP65 sopra la doccia).
Il soggiorno con il corridoio ha 40 punti divisi su due linee da 20 (L1 e L2).
Aria condizionata: una linea dedicata per ogni unità. Potenza e sezione del cavo vanno confermate con il modello scelto.

Multiservizi Project Ristrutturazione appartamento	Vincent Pelonero Data: 01/11/2026
Via delle Belle Arti 7, Roma Superficie complessiva 150 mq	Tavola: Schema elettrico unifilare, luci e aria condizionata Schema indicativo, da verificare prima dell'esecuzione